



STÄDTEBAULICHE ENTWURFSSTUDIE REINHARDTSTRASSE - SONNENBERGER PROMENADE

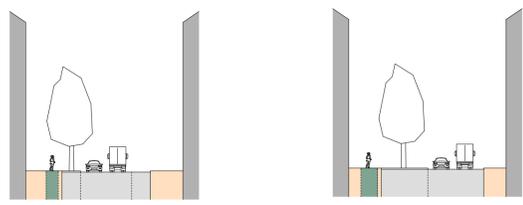


16,90
3,90 9,50 3,50
1,30 40 2,20 2,00 5,50 2,00 3,50

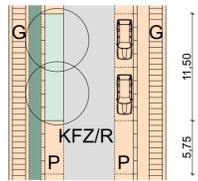


STRASSENQUERSCHNITT
LÄNGSPARKER (SCHEMA)

16,90
3,50 11,00 2,40
1,30 70 1,50 5,00 6,00 2,40

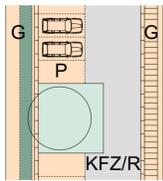

STRASSENQUERSCHNITT
SENKRECHTPARKER (SCHEMA)

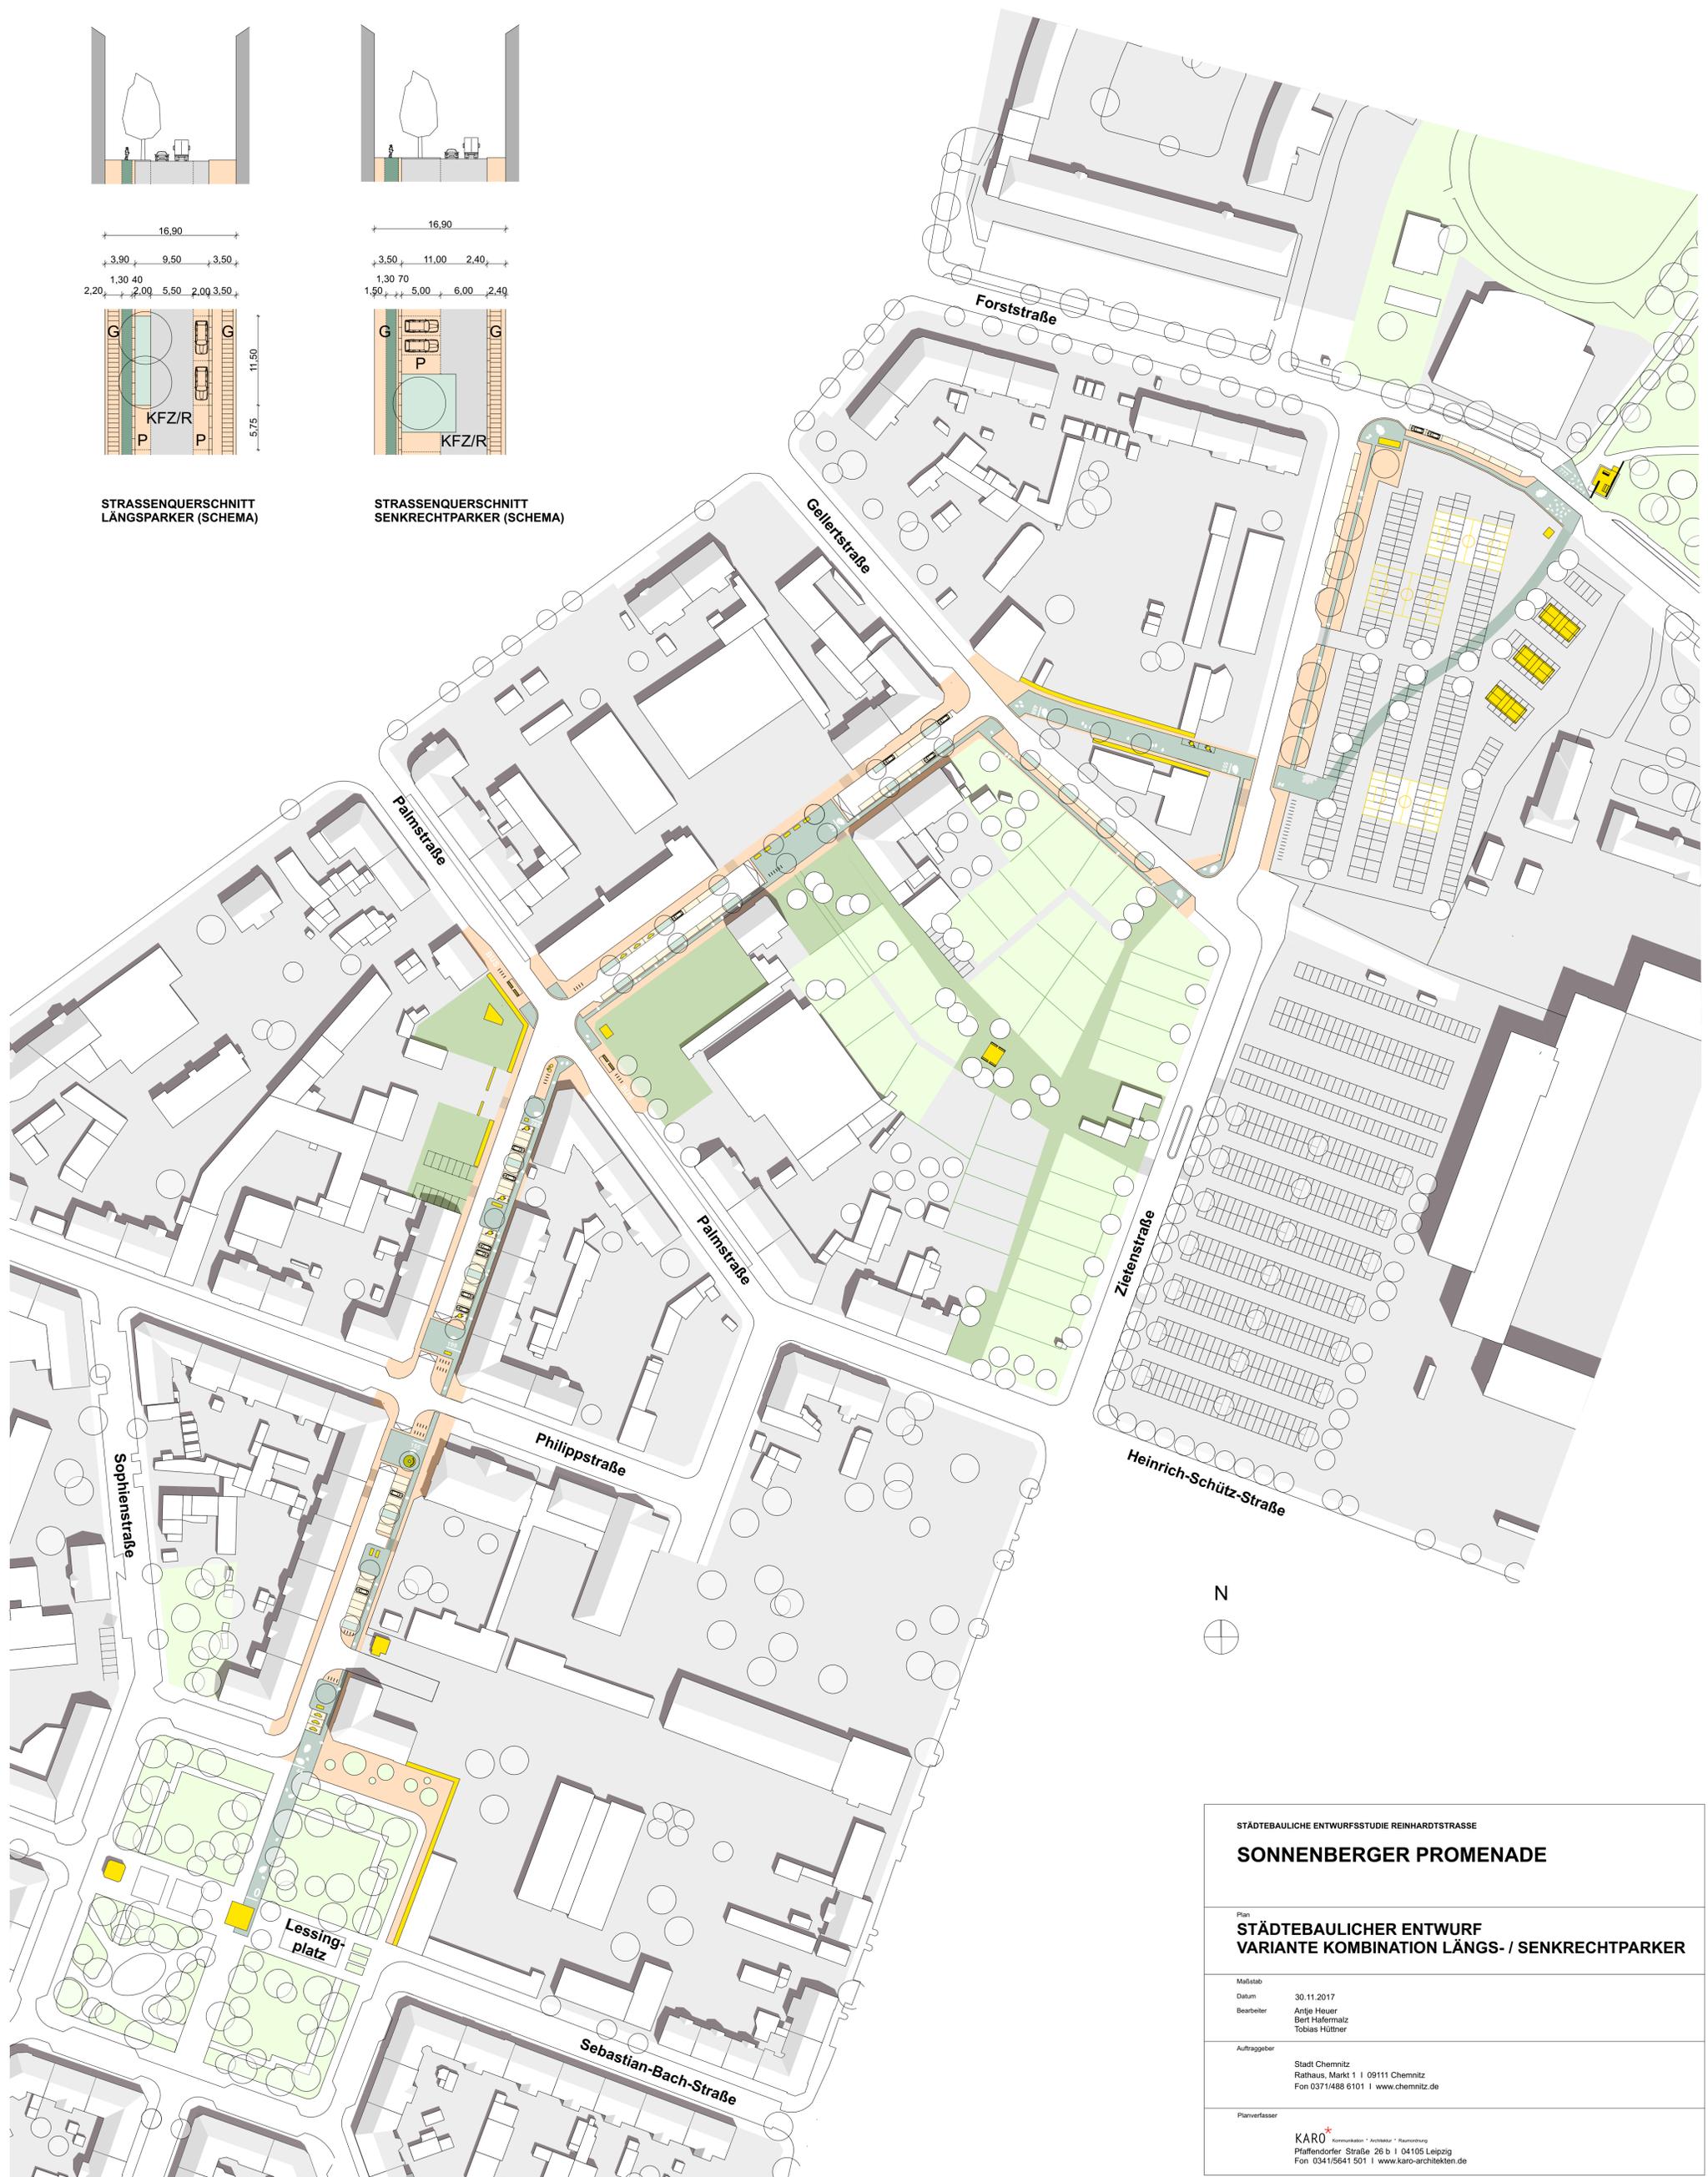

STÄDTEBAULICHE ENTWURFSSTUDIE REINHARDTSTRASSE

SONNENBERGER PROMENADE

Plan
STÄDTEBAULICHER ENTWURF
VARIANTE KOMBINATION LÄNGS- / SENKRECHTPARKER

Maßstab
Datum 30.11.2017
Bearbeiter Anja Heuer
Bert Hafemalz
Tobias Hütner

Auftraggeber
Stadt Chemnitz
Rathaus, Markt 1 | 09111 Chemnitz
Fon 0371/488 6101 | www.chemnitz.de

Planverfasser
KARO
Kommunikation • Architektur • Raumordnung
Plattendorfer Straße 26 b | 04105 Leipzig
Fon 0341/5641 501 | www.karo-architekten.de