

# STÄDTEBAULICHE ENTWURFSSTUDIE REINHARDTSTRASSE - SONNENBERGER PROMENADE

1

## DIE ENERGIEN SONNENBERGS VERBINDEN, NUTZEN, "TANKEN"

SONNE = ENERGIE:  
EIN REMIX AUS

- SEQUENZEN (TEILRÄUMEN) UND
- ENERGIEN IM STADTRAUM (NUTZUNGEN)

### SEQUENZEN IM STADTRAUM

- SEQUENZFOLGE
- 1 ZEISIGWALD
  - 2 WALDZUGANG
  - 3 HIMMELBLAU-KARREE
  - 4 KARREE 72
  - 5 NORDKERN
  - 6 LESSINGPLATZ
  - 7 SÜDKERN
  - 8 THEODOR-KÖRNER-PLATZ
  - 9 NEUER KERN
  - 10 BUNTE GÄRTEN

### SONNENBERGER PROMENADE

- MIT AUFPFLASTERUNGEN UND TEILBEREICHEN SHARED SPACE
- "ZEISIGPFAD" FÜR JOGGING, INLINESKATING
- "WEGZEICHEN"

### ENERGIEN ENTLANG DER PROMENADE

- NUTZUNGSBAUSTEINE / -FELDER
- ELEKTROENERGIE: PHOTOVOLTAIK, E-LADESÄULEN
  - "GRÜNE" / NATÜRLICHE ENERGIE: GEMEINSCHAFTSGÄRTEN
  - KÖRPERLICHE ENERGIE: BEWEGUNG / SPORT / SPIEL
  - SOZIALE ENERGIE: BEGEGNUNG / EXPERIMENT
  - GEISTIGE / EMOTIONALE ENERGIE: ERINNERUNG / INFORMATION / GESCHICHTE

2

## DEN ZEISIGWALD IN DEN SONNENBERG HOLEN

REMINSIZENZEN AN DEN WALD IM STADTRAUM:  
EIN REMIX AUS


- NATÜRLICHEN OBJEKTEN UND RÄUMEN
- URBANEN OBJEKTEN

### NATÜRLICHE OBJEKTE UND RÄUME

- BAUMPFLANZUNGEN
- POCKETPARK GGF. MIT INSEKTENHOTEL, VOGELHAUS, HOCHSITZ, RINDENMULCH, SONNENBLUMEN ETC.

### URBANE OBJEKTE

- "SONNENBERGER BAUM" ALS STADTMOBILIAR: KÜNSTLICHER BAUM, GGF. MIT STECKDOSE, W-LAN-SPOT, PHOTOVOLTAIK "ZEISIGSTIMMEN" IM LAUTSPRECHER
- ZEITGEMÄSSE "WALDMÖBEL"
- STRASSENSCHILDER AUF GRÜNEM HINTERGRUND

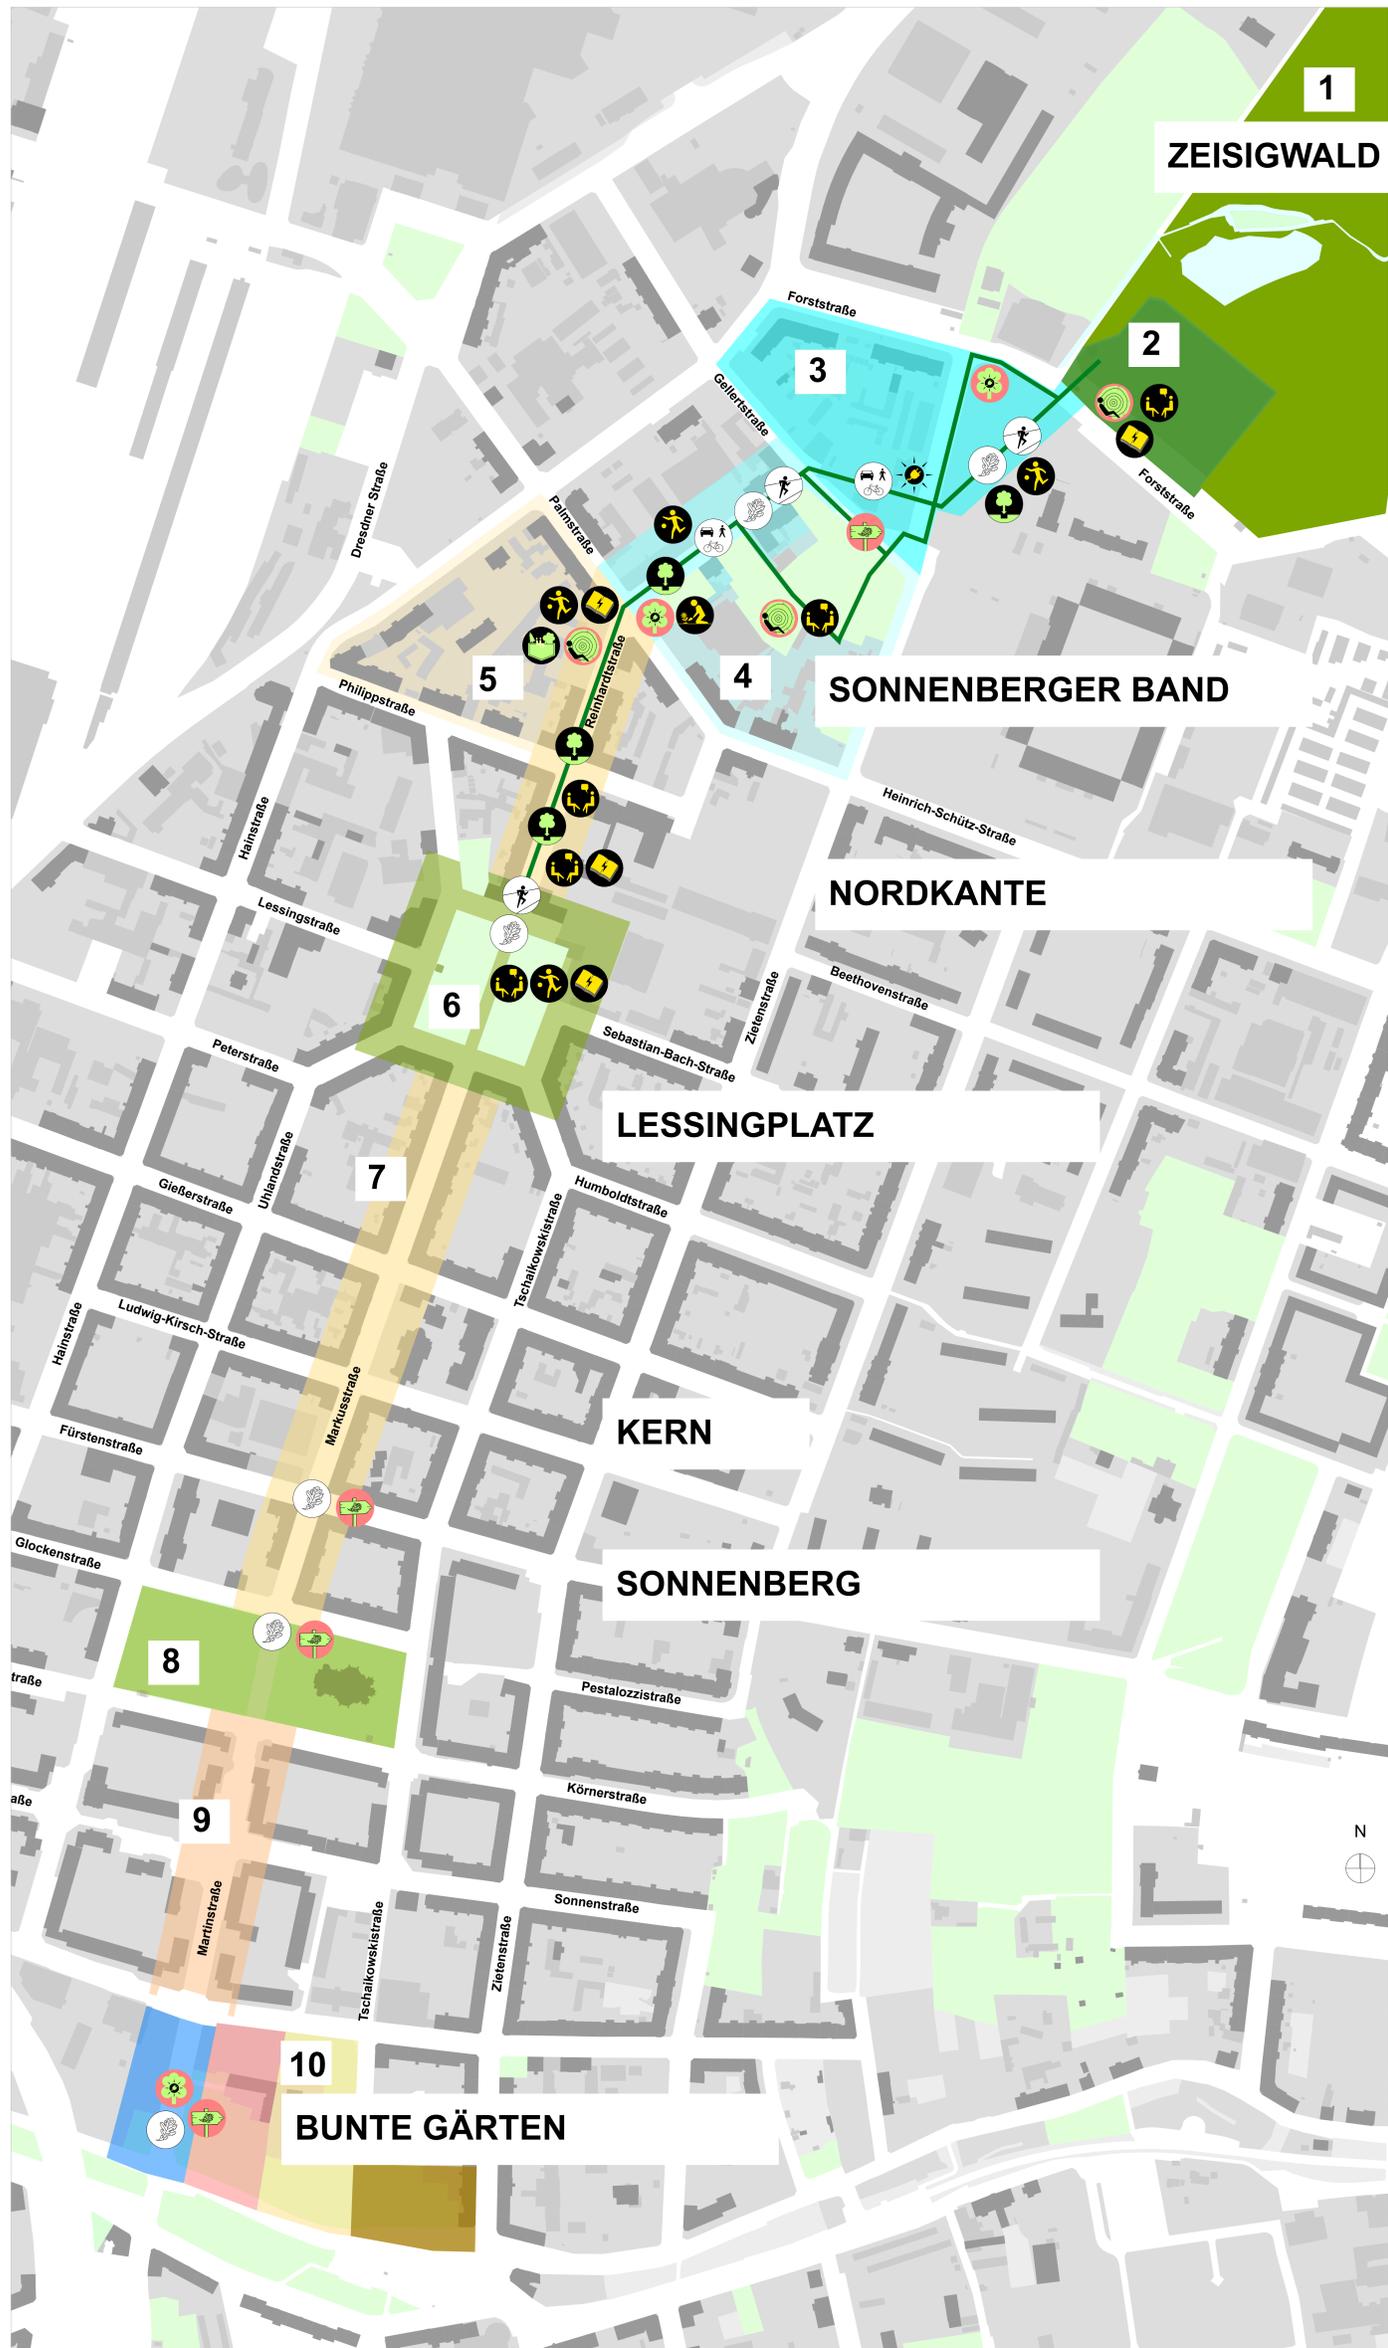

### STÄDTEBAULICHE ENTWURFSSTUDIE REINHARDTSTRASSE SONNENBERGER PROMENADE

#### PROJEKT KONZEPT REMIX STÄDTEBAULICHE EINORDNUNG

Maststab: 1:2000  
Datum: 02.10.2017  
Bearbeiter: Arja Heuer, Bert Hagemetz, Tobias Hütner

Auftraggeber: Stadt Chemnitz  
Rathaus, Markt 1 | 09111 Chemnitz  
Fon 0371488 6101 | www.chemnitz.de

Planverfasser: KARO  
Pflaßdorfer Straße 29 b | 04105 Leipzig  
Fon 03415641501 | www.karo-architekten.de